



内瀬町総合公園全体図 1:3500

1	受付
2	大会本部
3	自転車検査所
4	招集所(サインアップ)
5	選手控所
6	次走選手控所
7	ローラー練習所
8	記録・放送席
9	決勝審判
10	スタート・フィニッシュ
11	電子計時室
12	米寶・役員控所
13	競技役員室
14	競技役員控所
15	補助員控所
16	救護室
17	休憩所
18	成績掲示板
19	表彰式会場
20	女子更衣室
21	弁当引換所
22	メカニックサーベイス
23	韓国選手団控所
24	韓国選手団自転車置き場


A	会場名看板
B	競技会看板
C	コンポジット看板
D	スポンサー看板
E	日韓交流立看板
F	日韓交流横看板

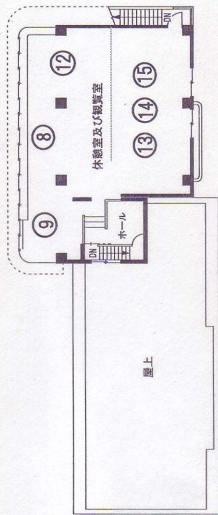

受付・事務所2階平面図 1:300

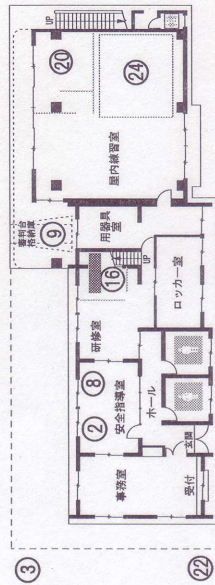

受付・事務所1階平面図 1:300

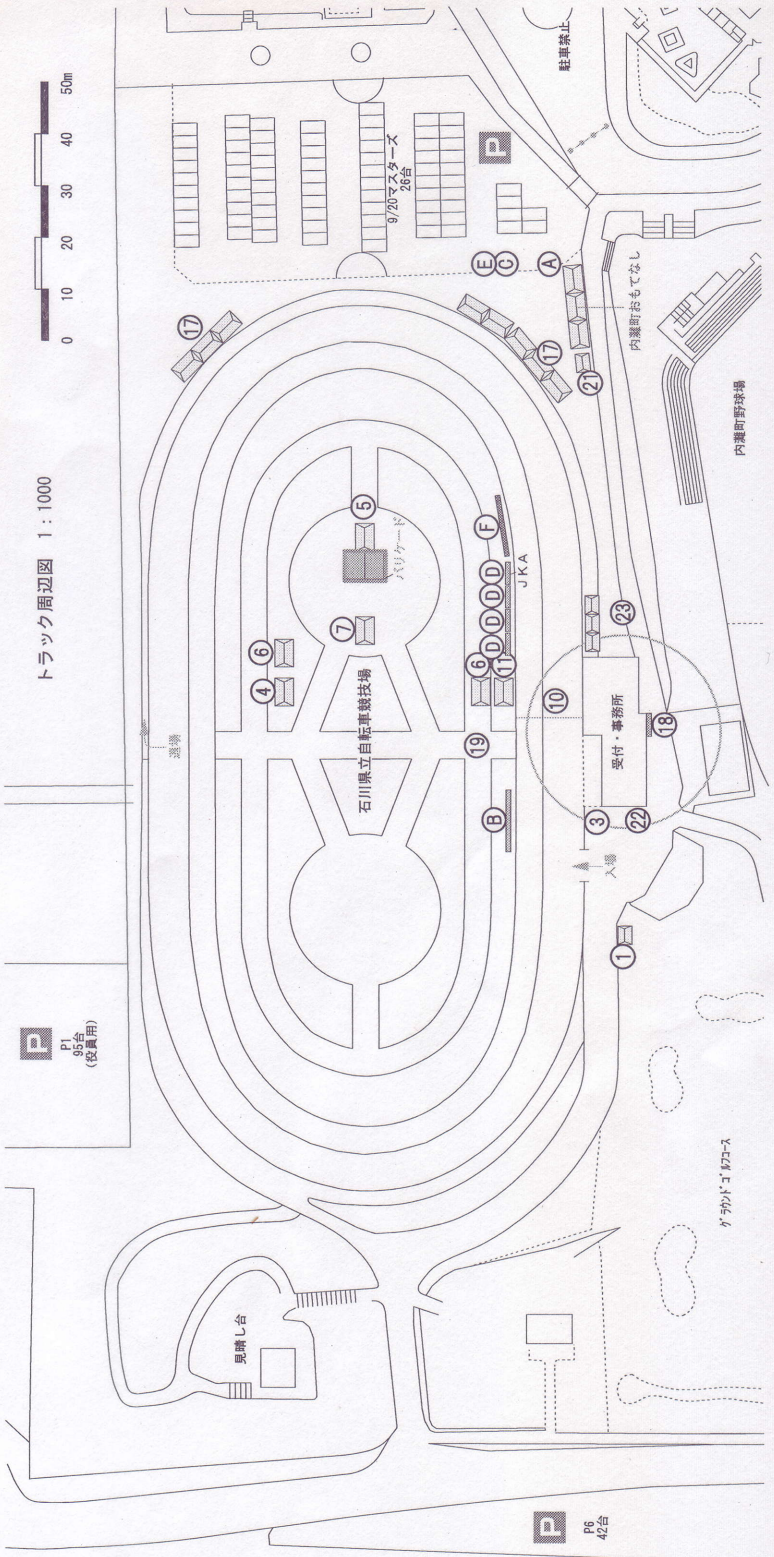

トラック周辺図 1:1000